
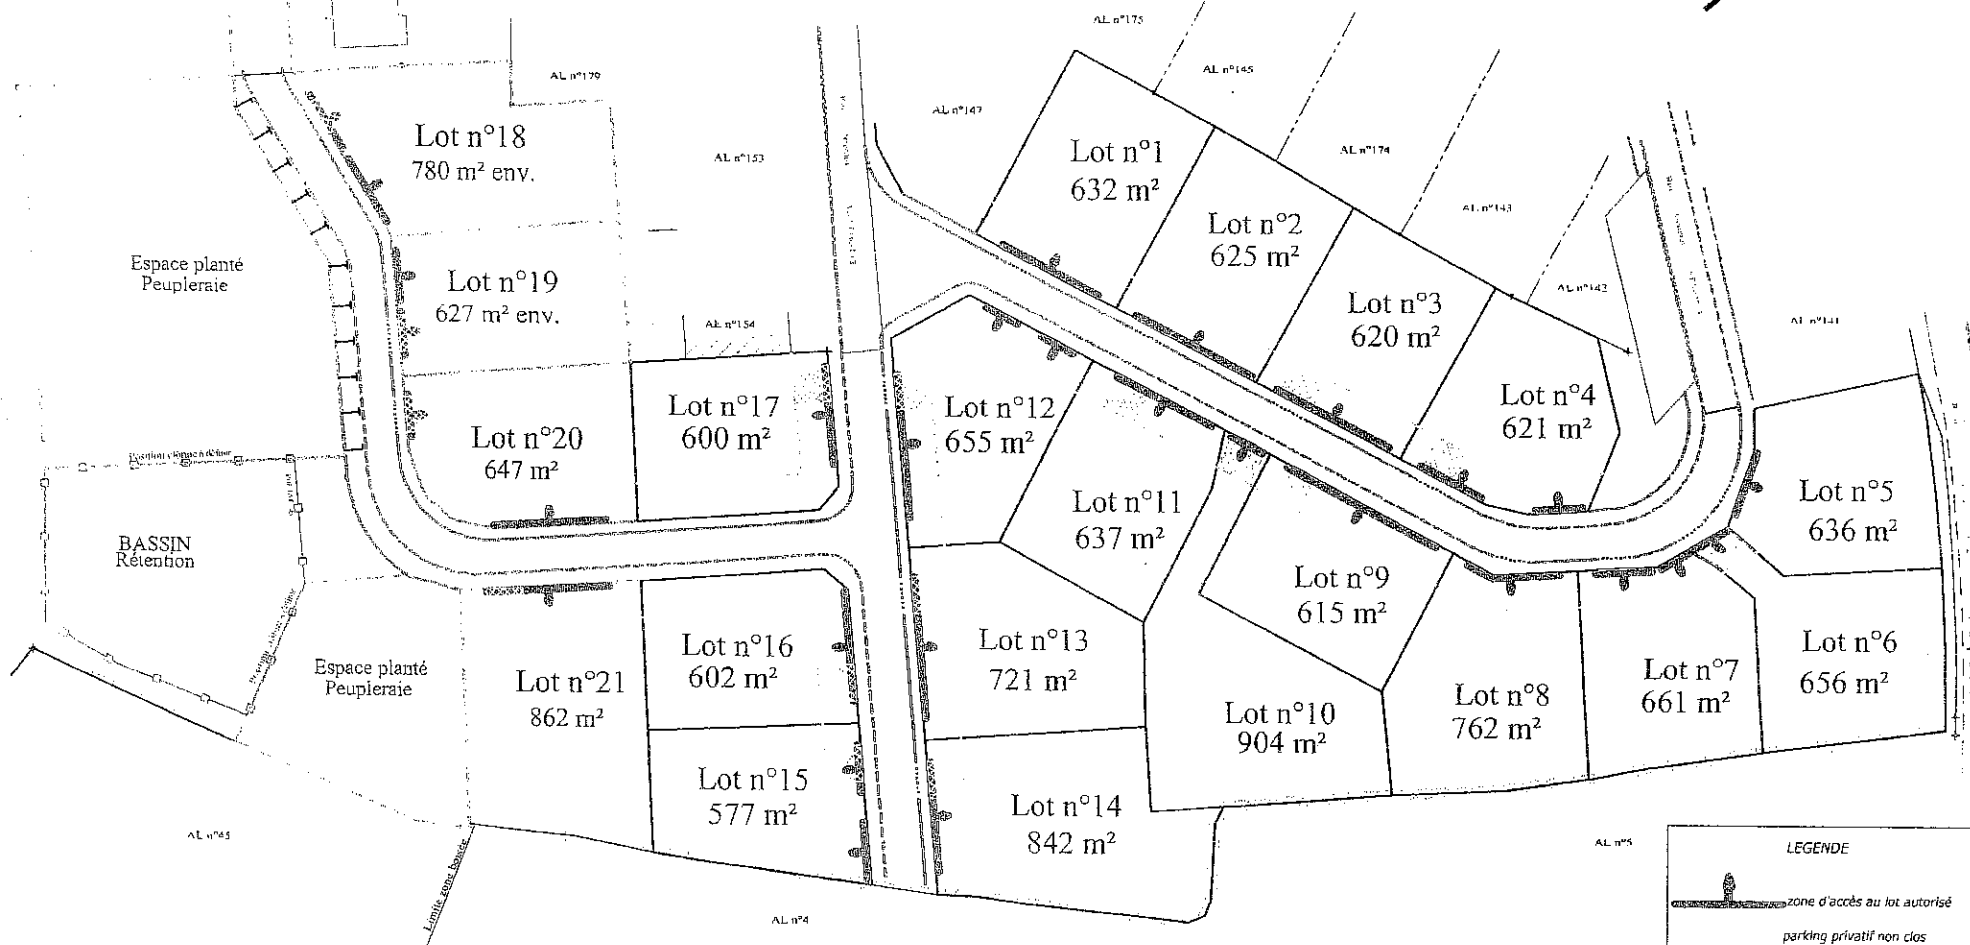


# Commune de DOMFRONT

"Rue Nicolas Caillebotte - Rue Général Rémond"

-- Lotissement Communal "Général Rémond" --

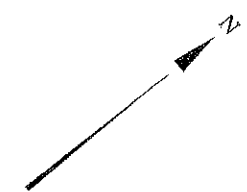

**LEGENDE**

- zone d'accès au lot autorisé
- parking privatif non clos à la charge de l'acquéreur (emplacement conseillé)
- limite de zone de constructibilité recul de 5,00 par rapport aux voies

**Cabinet Dominique BELLANGER**  
SELARL de Géomètre Expert

**Siège social :**  
5 bis place du champ de foire - BP 20044  
14502 VIRE CEDEX  
Tél : 02.31.68.05.79 Fax : 02.31.67.34.61  
virc-d.bellanger@orange.fr

**Bureau Secondaire :**  
73, rue de la Gare - BP 90195  
61104 FLERS CEDEX  
Tél : 02.33.64.80.87 Fax : 02.33.96.33.45  
fiers-d.bellanger@orange.fr

Dossier suivi par le bureau de FLERS

le 15 décembre 2009