

DIRECTION GÉNÉRALE DES
FINANCES PUBLIQUES
EXTRAIT DU PLAN CADASTRAL


Département :
ORNE
Commune :
DOMFRONT EN POIRAILLE

Section : AL
Feuille : 000 AL 01
Échelle d'origine : 1/1000
Échelle d'édition : 1/4000
Date d'édition : 23/06/2022
(fuseau horaire de Paris)
Coordonnées en projection : RGF93CC49

Le plan visualisé sur cet extrait est géré par le centre
des Impôts foncier suivant :
PTGC POLE TOPOGRAPHIQUE
ET DE GESTION CADASTRALE 12 RUE DE L
ENTREPOT 61200
61200 ARGENTAN
tél: 02.33.12.26.82 -fax
ptgc.orne@dgifp.finances.gouv.fr

Cet extrait de plan vous est délivré par :

cadastre.gouv.fr
©2017 Ministère de l'Action et des Comptes publics

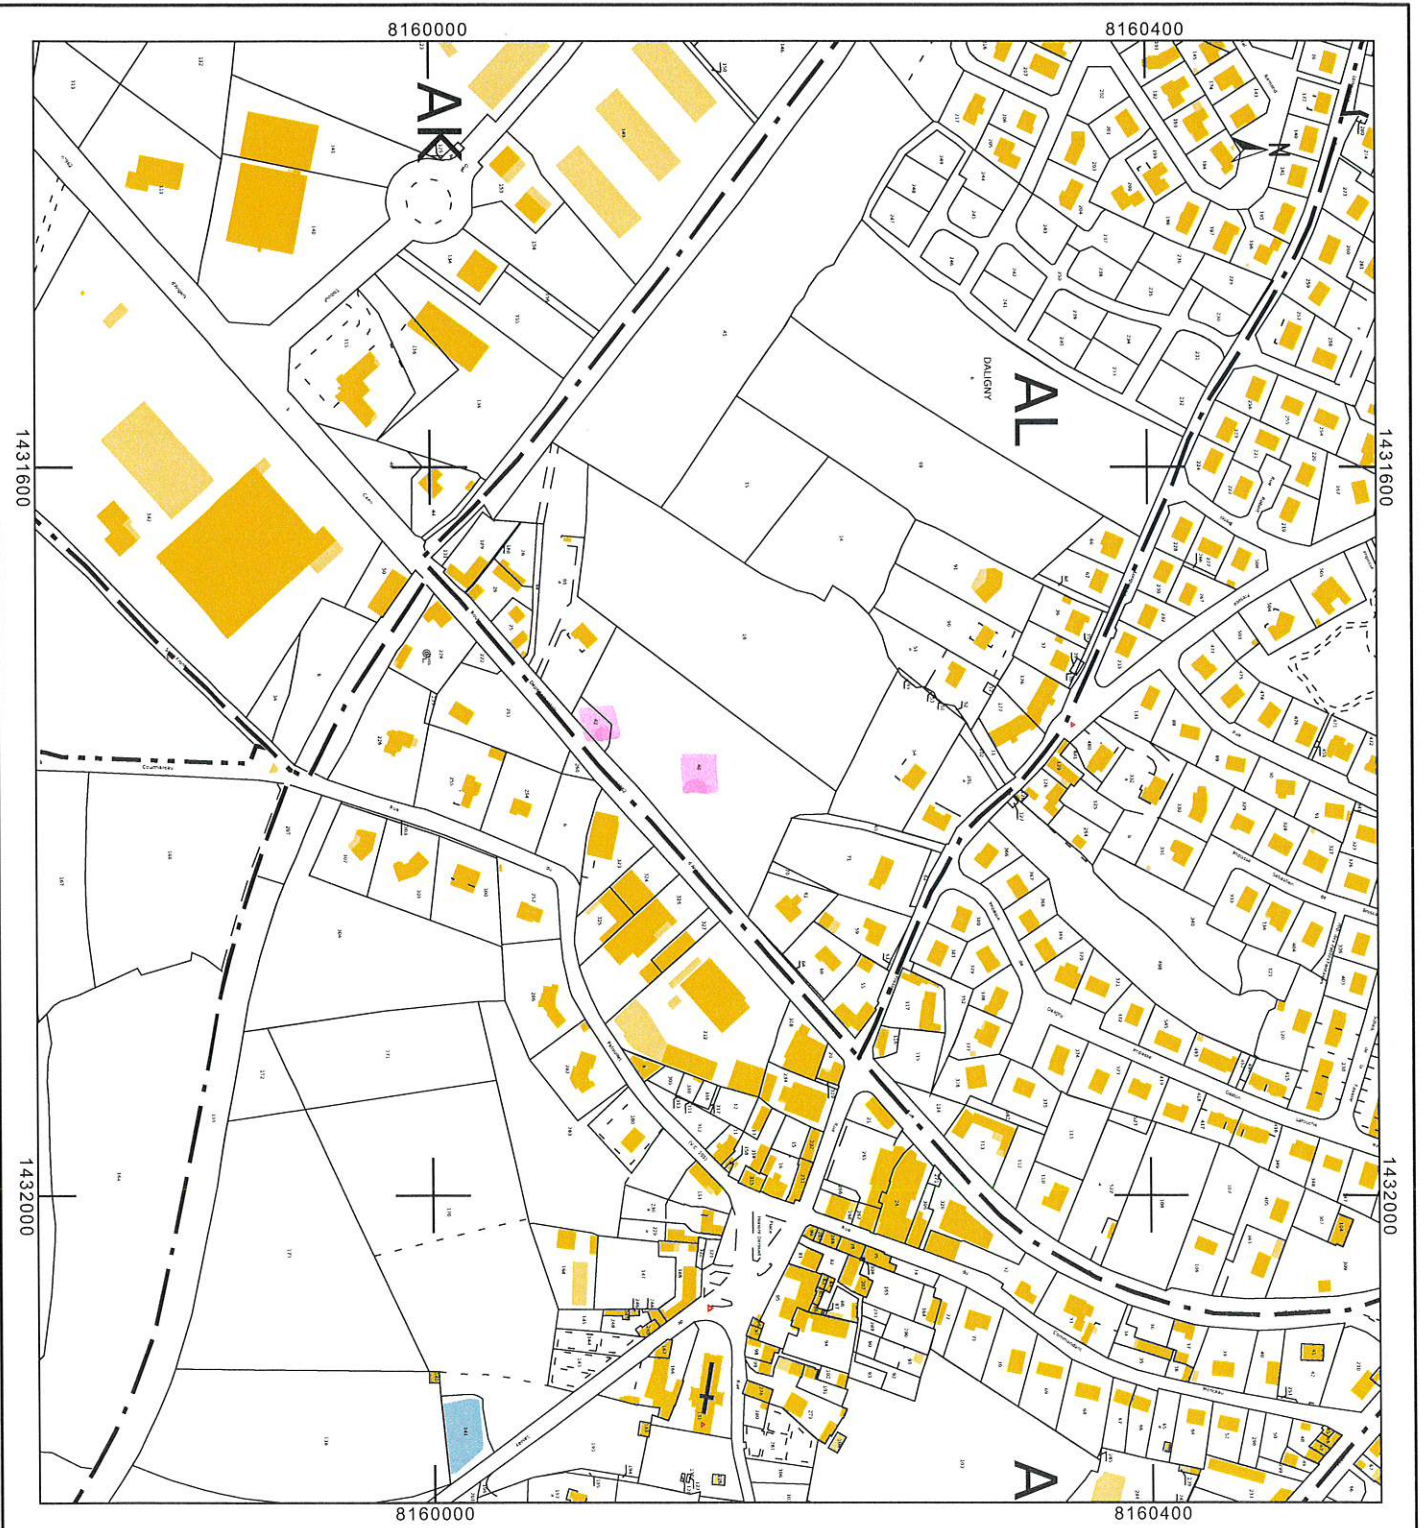

DIRECTION GÉNÉRALE DES
FINANCES PUBLIQUES
EXTRAIT DU PLAN CADASTRAL

Département :
ORNE

Commune :
DOMIFRONT EN POIRAIE

Section : AL
Feuille : 000 AL 01

Échelle d'origine : 1/1000
Échelle d'édition : 1/2000

Date d'édition : 23/06/2022
(fuseau horaire de Paris)

Coordonnées en projection : RGF93CC49

Le plan visualisé sur cet extrait est géré par le centre
des impôts foncier suivant :
PTGC POLE TOPOGRAPHIQUE
ET DE GESTION CADASTRALE 12 RUE DE L
ENTREPOT 61200
61200 ARGENTAN
tél. 02.33.12.26.82 -fax
ptgc.orne@dgifp.finances.gouv.fr

Cet extrait de plan vous est délivré par :

cadastre.gouv.fr
©2017 Ministère de l'Action et des Comptes publics

